


GENERALNI URBANISTIČKI PLAN

- LEGENDA:
- GRANICA GRAĐEVINSKOG PODRUČJA GUP-a SUBOTICA - PALIĆ DO 2030. god.
  - GRANICE URBANISTIČKIH ZONA
  - NASIP IZMEĐU SEKTORA (PALIČKO JEZERO)
  - ZAŠTITNI POJAS JEZERA PALIĆ - JAVNA ZELENA POVRŠINA
  - GRANICA STANIŠTA STROGO ZAŠTIĆENIH VRSTA (SUB10)
  - LOKALNI EKOLOŠKI KORIDORI
  - PLANIRANI EKOLOŠKI KORIDORI
  - POVRŠINE JAVNE NAMENE:



- JAVNE FUNKCIJE I SLUŽBE
- CENTRALNE FUNKCIJE
  - GRADSKI CENTAR
  - SEKTORSKI CENTAR
  - CENTRI URBANISTIČKIH ZONA
- KOMUNALNE ZONE I OBJEKTI
  - VODOZAHVATI
  - PREČISTAČ OTPADNIH VODA
  - ENERGETSKI OBJEKTI
  - GROBLJE
  - KVANTAŠKA PIJACA
  - KOMUNALNI OBJEKTI
  - GLAVNA MERNO-REGULACIONA STANICA
- KIŠNE RETENZIJE
- JAVNO ZELENILO
  - ZAŠTITNO ZELENILO
  - PARKOVI I SKVEROVI
  - SPORTSKO-REKREATIVNE POVRŠINE
- VODENE POVRŠINE
- SAOBRAĆAJNE POVRŠINE
  - DRŽAVNI PUT I REDA - AUTOPUT
  - DRŽAVNI PUTEVI I REDA
  - DRŽAVNI PUTEVI IIA I IIB REDA I PRIVREMENE TRASE D.P.
  - GRADSKA SAOBRAĆAJNICE I III REDA
  - PRUŽNI PRAVCI I UKINUTI PRUŽNI PRAVCI
  - PLANIRANI PRUŽNI PRAVAC
- POVRŠINE ZA OSTALE NAMENE:
- STANOVANJE
  - ZONA KUĆA ZA ODMOR
  - PORODIČNO STANOVANJE MALIH GUSTINA
  - PORODIČNO STANOVANJE SREDNJIH GUSTINA
  - MEŠOVITO STANOVANJE
  - SOCIJALNO STANOVANJE
  - VIŠEPORODIČNO STANOVANJE SREDNJIH GUSTINA
  - VIŠEPORODIČNO STANOVANJE VELIKIH GUSTINA
- RADNE I POSLOVNE ZONE
  - PROIZVODNJA
  - MALA PRIVREDA I ZANATSTVO
  - KOMERCIJALNI SADRŽAJI
  - BANJSKI TURIZAM
- SPORTSKI OBJEKTI I TERENI
- VERSKI OBJEKTI I KOMPLEKSI
- PODRUČJE BANJE PALIĆ
- VODENA POVRŠINA ČIJE KORIŠĆENJE JE OGRANIČENO ODLUKOM O ZAŠTITI P.P. "PALIĆ"
- VANGRAĐEVINSKO PODRUČJE
- DRŽAVNA GRANICA
- REPUBLIKA MAĐARSKA

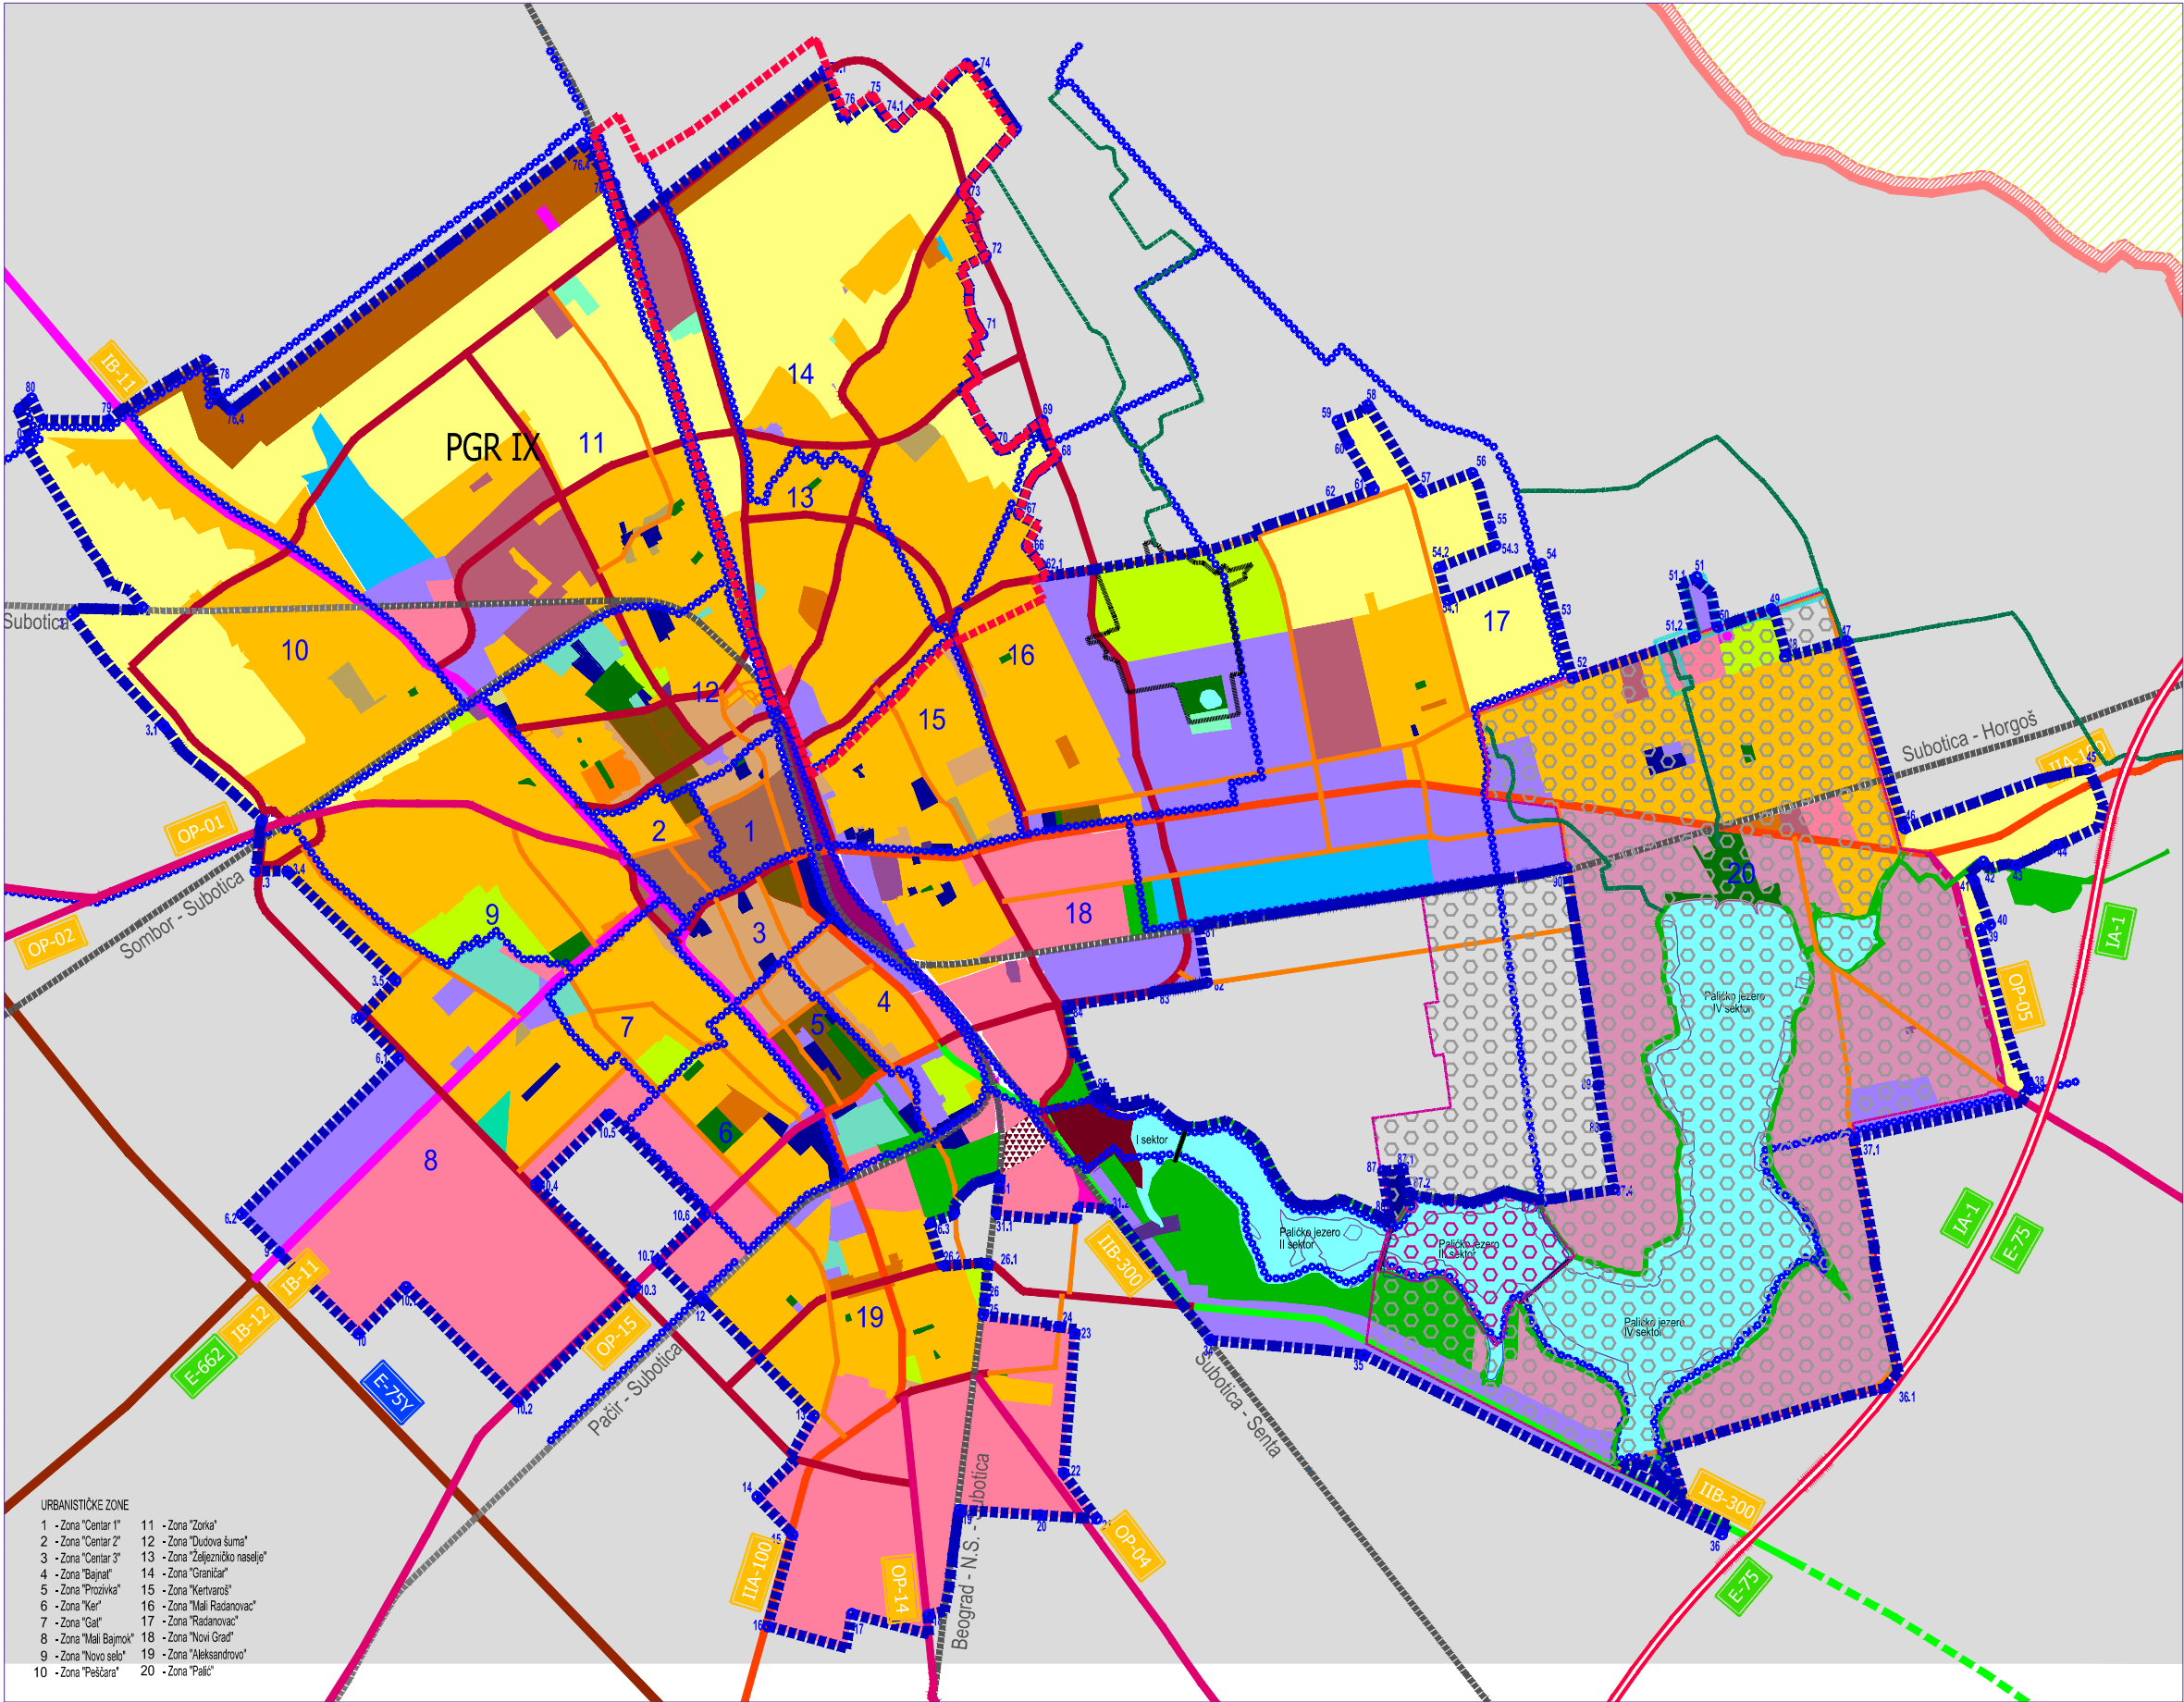

- URBANISTIČKE ZONE
- 1 - Zona "Centar 1"
  - 2 - Zona "Centar 2"
  - 3 - Zona "Centar 3"
  - 4 - Zona "Bajrak"
  - 5 - Zona "Proziva"
  - 6 - Zona "Ker"
  - 7 - Zona "Gal"
  - 8 - Zona "Mali Bajmok"
  - 9 - Zona "Novo selo"
  - 10 - Zona "Pešćara"
  - 11 - Zona "Zorka"
  - 12 - Zona "Dudova šuma"
  - 13 - Zona "Zeljeničko naselje"
  - 14 - Zona "Graničar"
  - 15 - Zona "Kerčvaroš"
  - 16 - Zona "Mali Radanovac"
  - 17 - Zona "Radanovac"
  - 18 - Zona "Novi Grad"
  - 19 - Zona "Aleksandrovo"
  - 20 - Zona "Palić"



Prostor obuhvaćen Izmenom PGR-a VIII u građevinskom području GUP-a Subotica -Palić do 2030. godine

g.p.br. 3.

IZVOD IZ GUP-a  
SUBOTICA - PALIĆ do 2030.godine  
KARTA NAMENE POVRŠINA

JP ZA UPRAVLJANJE PUTEVIMA, URBANISTIČKO PLANIRANJE I STANOVANJE SUBOTICA		299-29/17	
Projekat: GENERALNI URBANISTIČKI PLAN SUBOTICA - PALIĆ DO 2030.	Crtež: GRANICE PLANIRANOG GRAĐEVINSKOG PODRUČJA, SA PODELOM NA KARAKTERISTIČNE CELINE I PRETEŽNOM PLANIRANOM NAMENOM POVRŠINA	Odgovorni inženjer: DRAGANA MIJATOVIĆ, d.i.a.	Priprema: Povremeni 2018.
Naručilac: GRAD SUBOTICA	Ime: LASLO JUHAS, d.i.s.	Skala: 1:20000	Strana: 4.2.